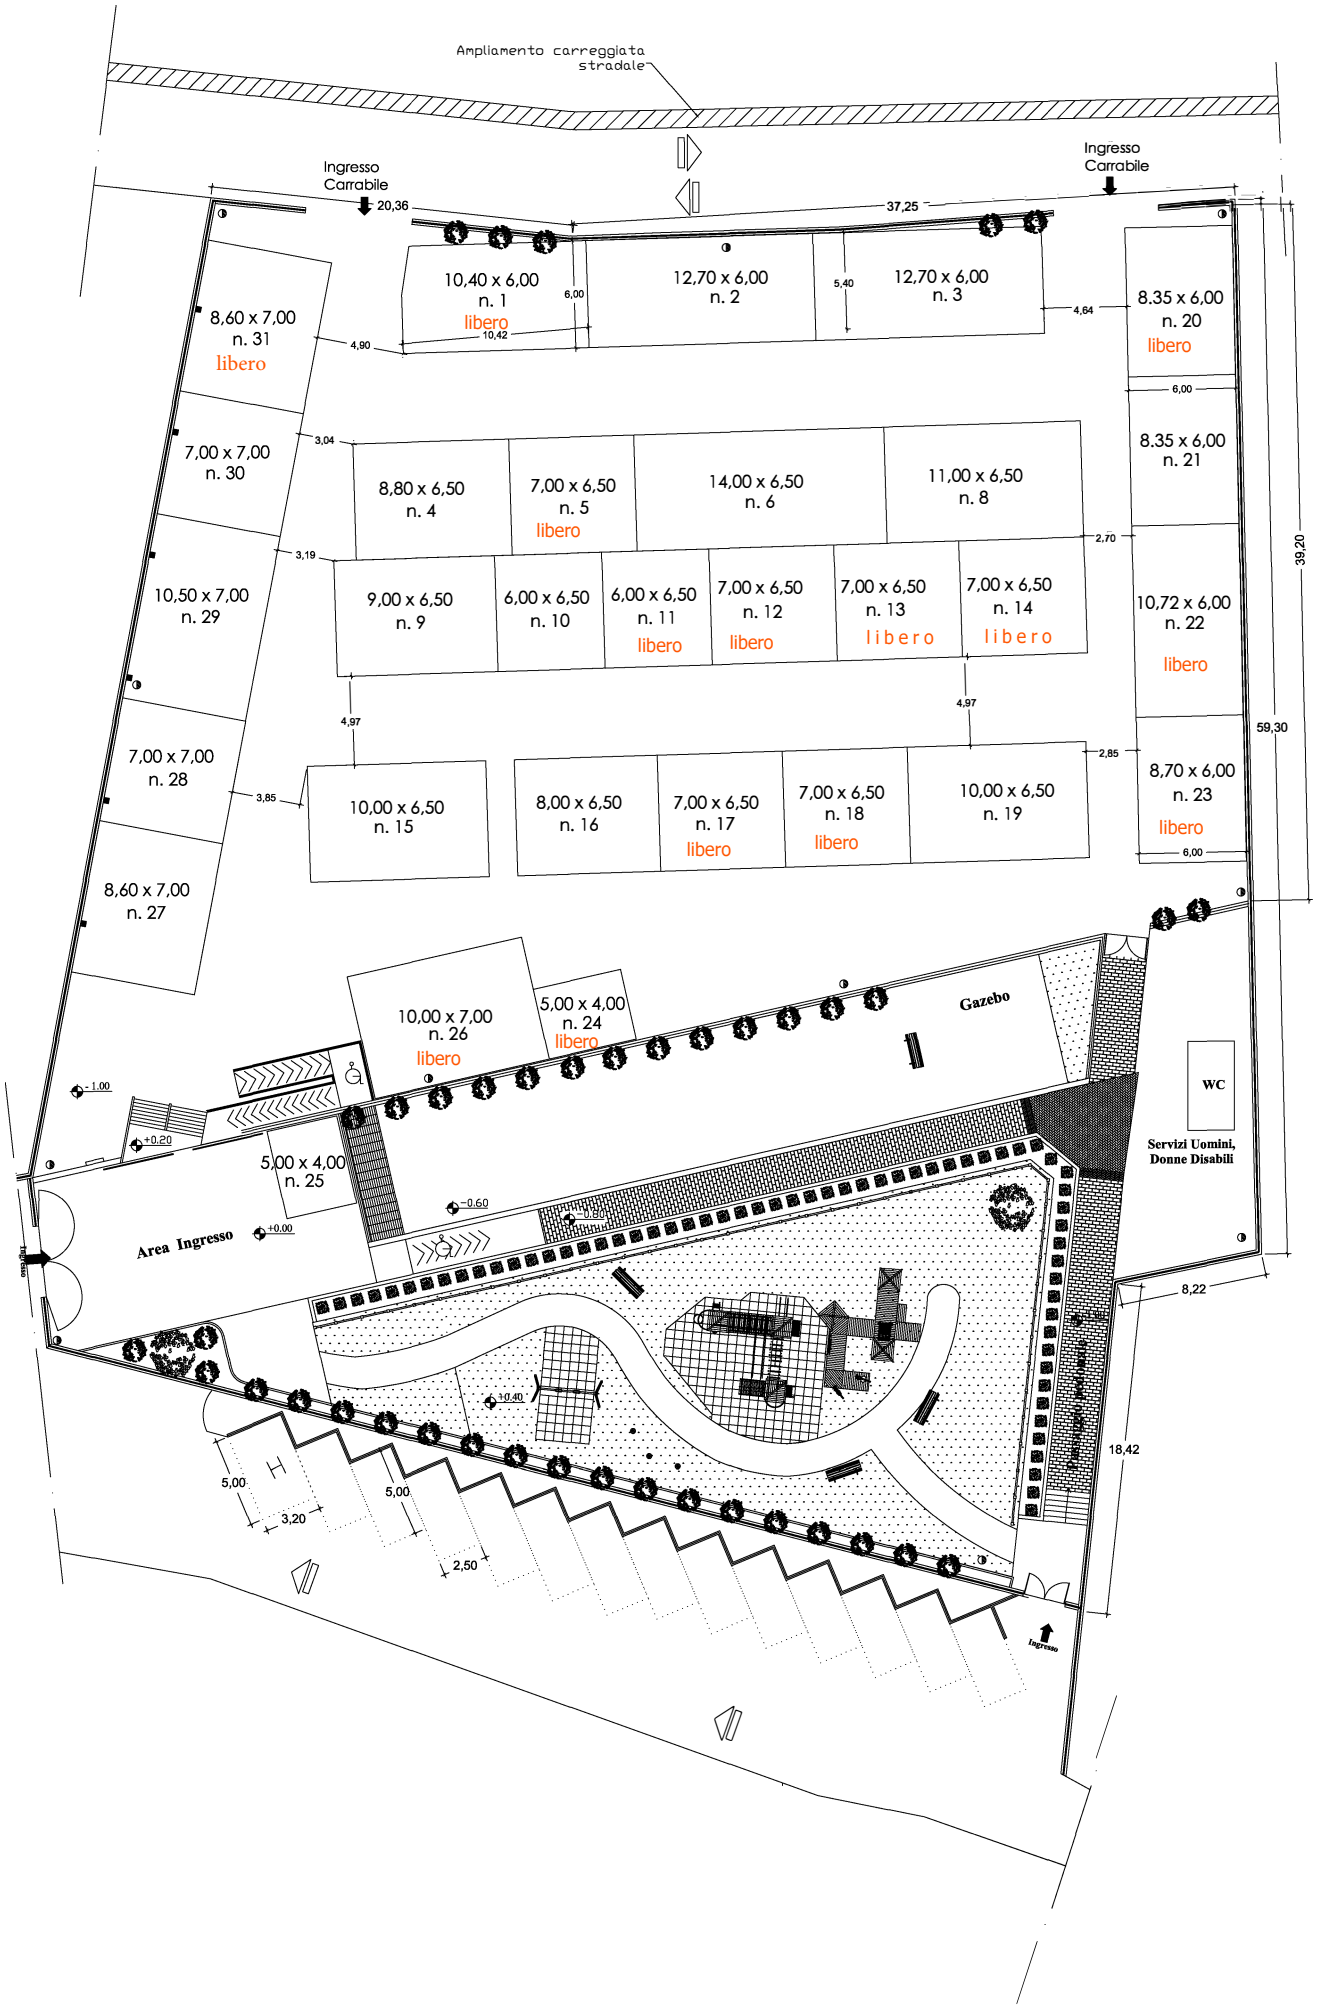

Ampliamento carreggiata stradale
Ingresso Carrabile
Ingresso Carrabile
20,36
37,25
10,40 x 6,00 n. 1 libero
12,70 x 6,00 n. 2
12,70 x 6,00 n. 3
8,35 x 6,00 n. 20 libero
8,35 x 6,00 n. 21
10,72 x 6,00 n. 22 libero
8,70 x 6,00 n. 23 libero
8,60 x 7,00 n. 31 libero
7,00 x 7,00 n. 30
10,50 x 7,00 n. 29
7,00 x 7,00 n. 28
8,60 x 7,00 n. 27
8,80 x 6,50 n. 4
7,00 x 6,50 n. 5 libero
14,00 x 6,50 n. 6
11,00 x 6,50 n. 8
9,00 x 6,50 n. 9
6,00 x 6,50 n. 10
6,00 x 6,50 n. 11 libero
7,00 x 6,50 n. 12 libero
7,00 x 6,50 n. 13 libero
7,00 x 6,50 n. 14 libero
10,00 x 6,50 n. 15
8,00 x 6,50 n. 16
7,00 x 6,50 n. 17 libero
7,00 x 6,50 n. 18 libero
10,00 x 6,50 n. 19
10,00 x 7,00 n. 26 libero
5,00 x 4,00 n. 24 libero
5,00 x 4,00 n. 25
Gazebo
WC
Servizi Uomini, Donne Disabili
Area Ingresso
39,20
59,30
18,42
8,22
5,00
3,20
5,00
2,50
Ingresso